


Внесение изменений в Генеральный план Верх-Уймонское СП Усть-Коксинского района Республики Алтай Генеральный план территории с. Маральник 1

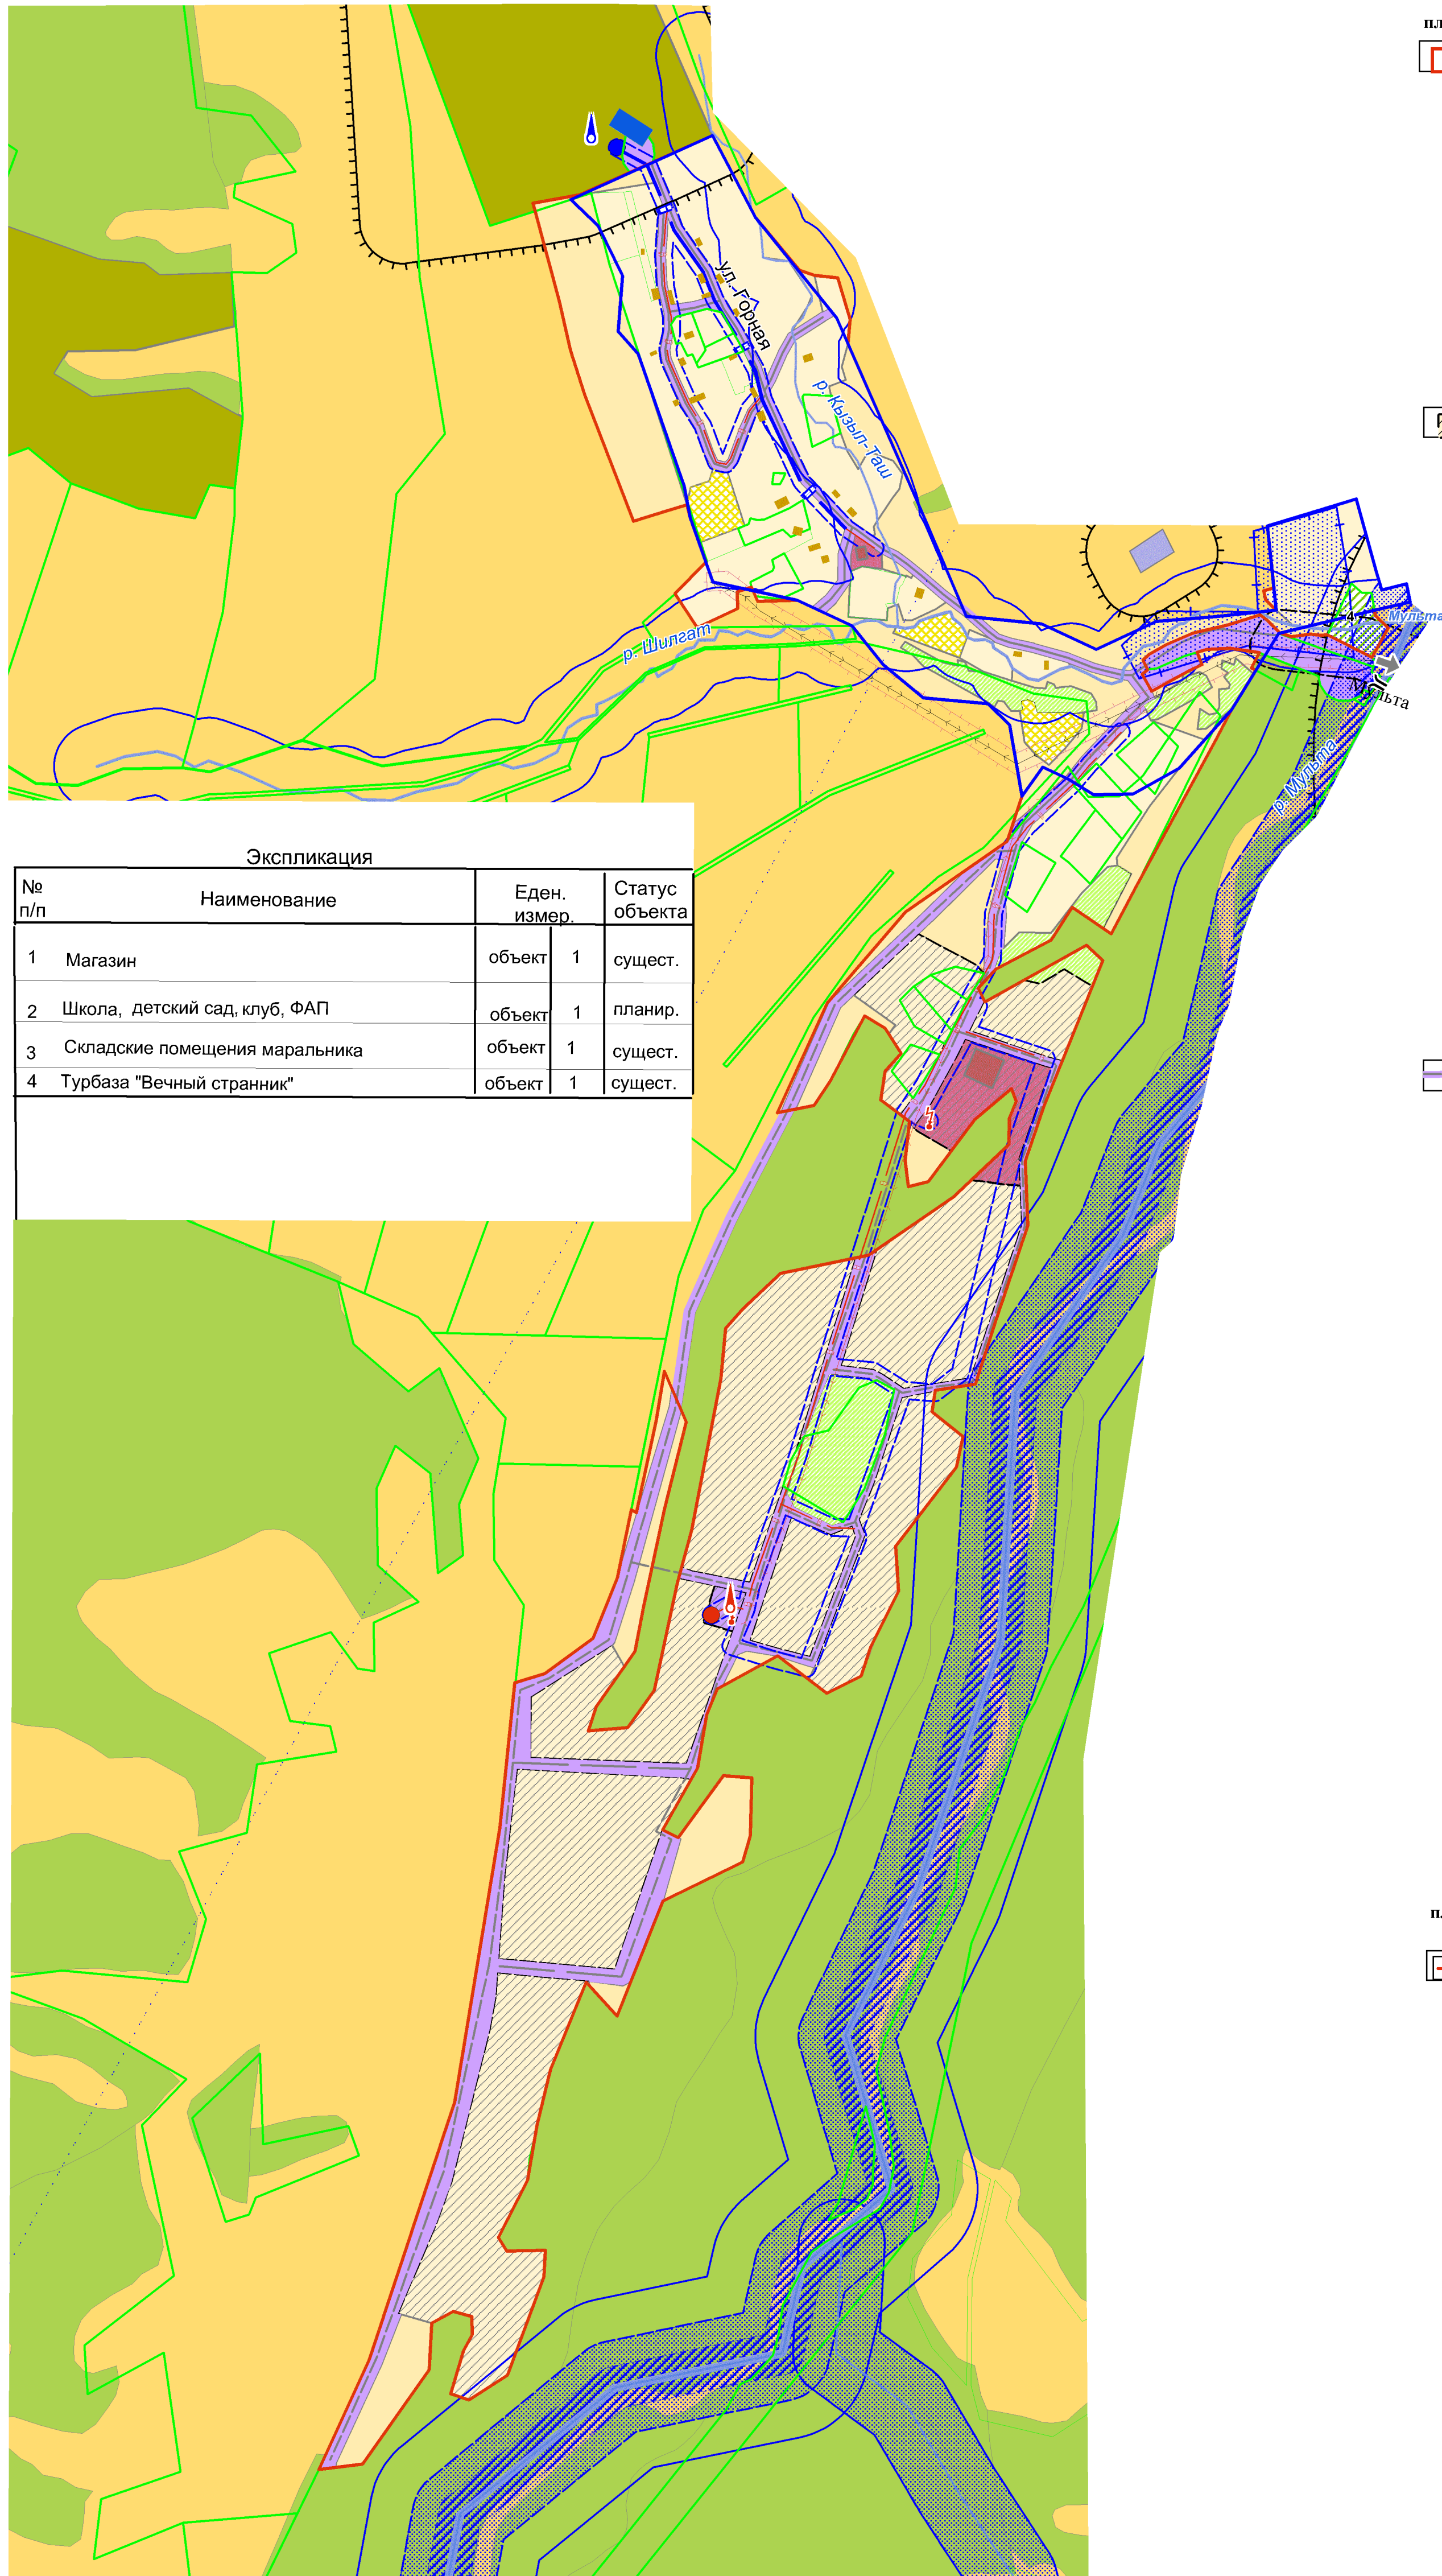

Экспликация

№ п/п	Наименование	Еден. измер.	Статус объекта
1	Магазин	объект	1 существ.
2	Школа, детский сад, клуб, ФАП	объект	1 планир.
3	Складские помещения маральника	объект	1 существ.
4	Турбаза "Вечный странник"	объект	1 существ.

Наименование

п/п **сущ.** **п/п**

ГРАНИЦЫ

населенных пунктов

земельных участков

ЗЕМЛИ

сельскохозяйственного назначения

водные объекты на землях сельскохозяйственного назначения

леса на землях сельскохозяйственного назначения

ФУНКЦИОНАЛЬНЫЕ ЗОНЫ:

Жилая зона, в том числе:

Зона застройки индивидуальными жилыми домами

Общественно-деловая зона

Зона инженерной и транспортной инфраструктуры

Зона рекреационного назначения, в том числе:

Зона рекреационных объектов

Зона зеленых насаждений общего пользования

Зона специального назначения, в том числе:

Зона специального назначения, связанная с захоронениями

Зона сельскохозяйственного использования, в том числе:

Зона сельскохозяйственных угодий

Зона садов огородов

Зона объектов сельскохозяйственного производства

Транспортной инфраструктуры

Улично-дорожная сеть

Мост

ОБЪЕКТЫ КАПИТАЛЬНОГО СТРОИТЕЛЬСТВА МЕСТНОГО ЗНАЧЕНИЯ

Общественно-деловые

Производственные

Жилые

Индивидуальные жилые

ГРАНИЦЫ ЗОН С ОСОБЫМИ УСЛОВИЯМИ ИСПОЛЬЗОВАНИЯ ТЕРРИТОРИИ

СЗЗ объектов производственной, коммунально-складской, транспортной, инженерной инфраструктуры

зон санитарной охраны источников водоснабжения (1-2 пояс)

охранной зоны объектов инженерной инфраструктуры

Прибрежно-защитная полоса

Водоохранная зона

ТЕРРИТОРИЯ ОБЩЕГО ПОЛЬЗОВАНИЯ

Береговая полоса*

* Полоса земли вдоль береговой линии (границы водного объекта) водного объекта общего пользования (береговая полоса) предназначена для общего пользования

Объекты инженерной инфраструктуры

Водопроводные сети

Скважина

Водонапорная башня

Трансформаторная подстанция

Линия электропередачи воздушная 10 кВ

					Заказчик: администрация МО Верх-Уймонское СП Усть-Коксинского района						
					Внесение изменений в Генеральный план МО Верх-Уймонское сельское поселение Усть-Коксинского района Республики Алтай						
Изм.	Кол.	Лист	№ док.	Подпись	Дата	Положения о территориальном планировании			Стадия	Лист	Листов
						Карта функциональных зон			ГП	7	7
					ООО "Компания Земпроект" 2017 г.						